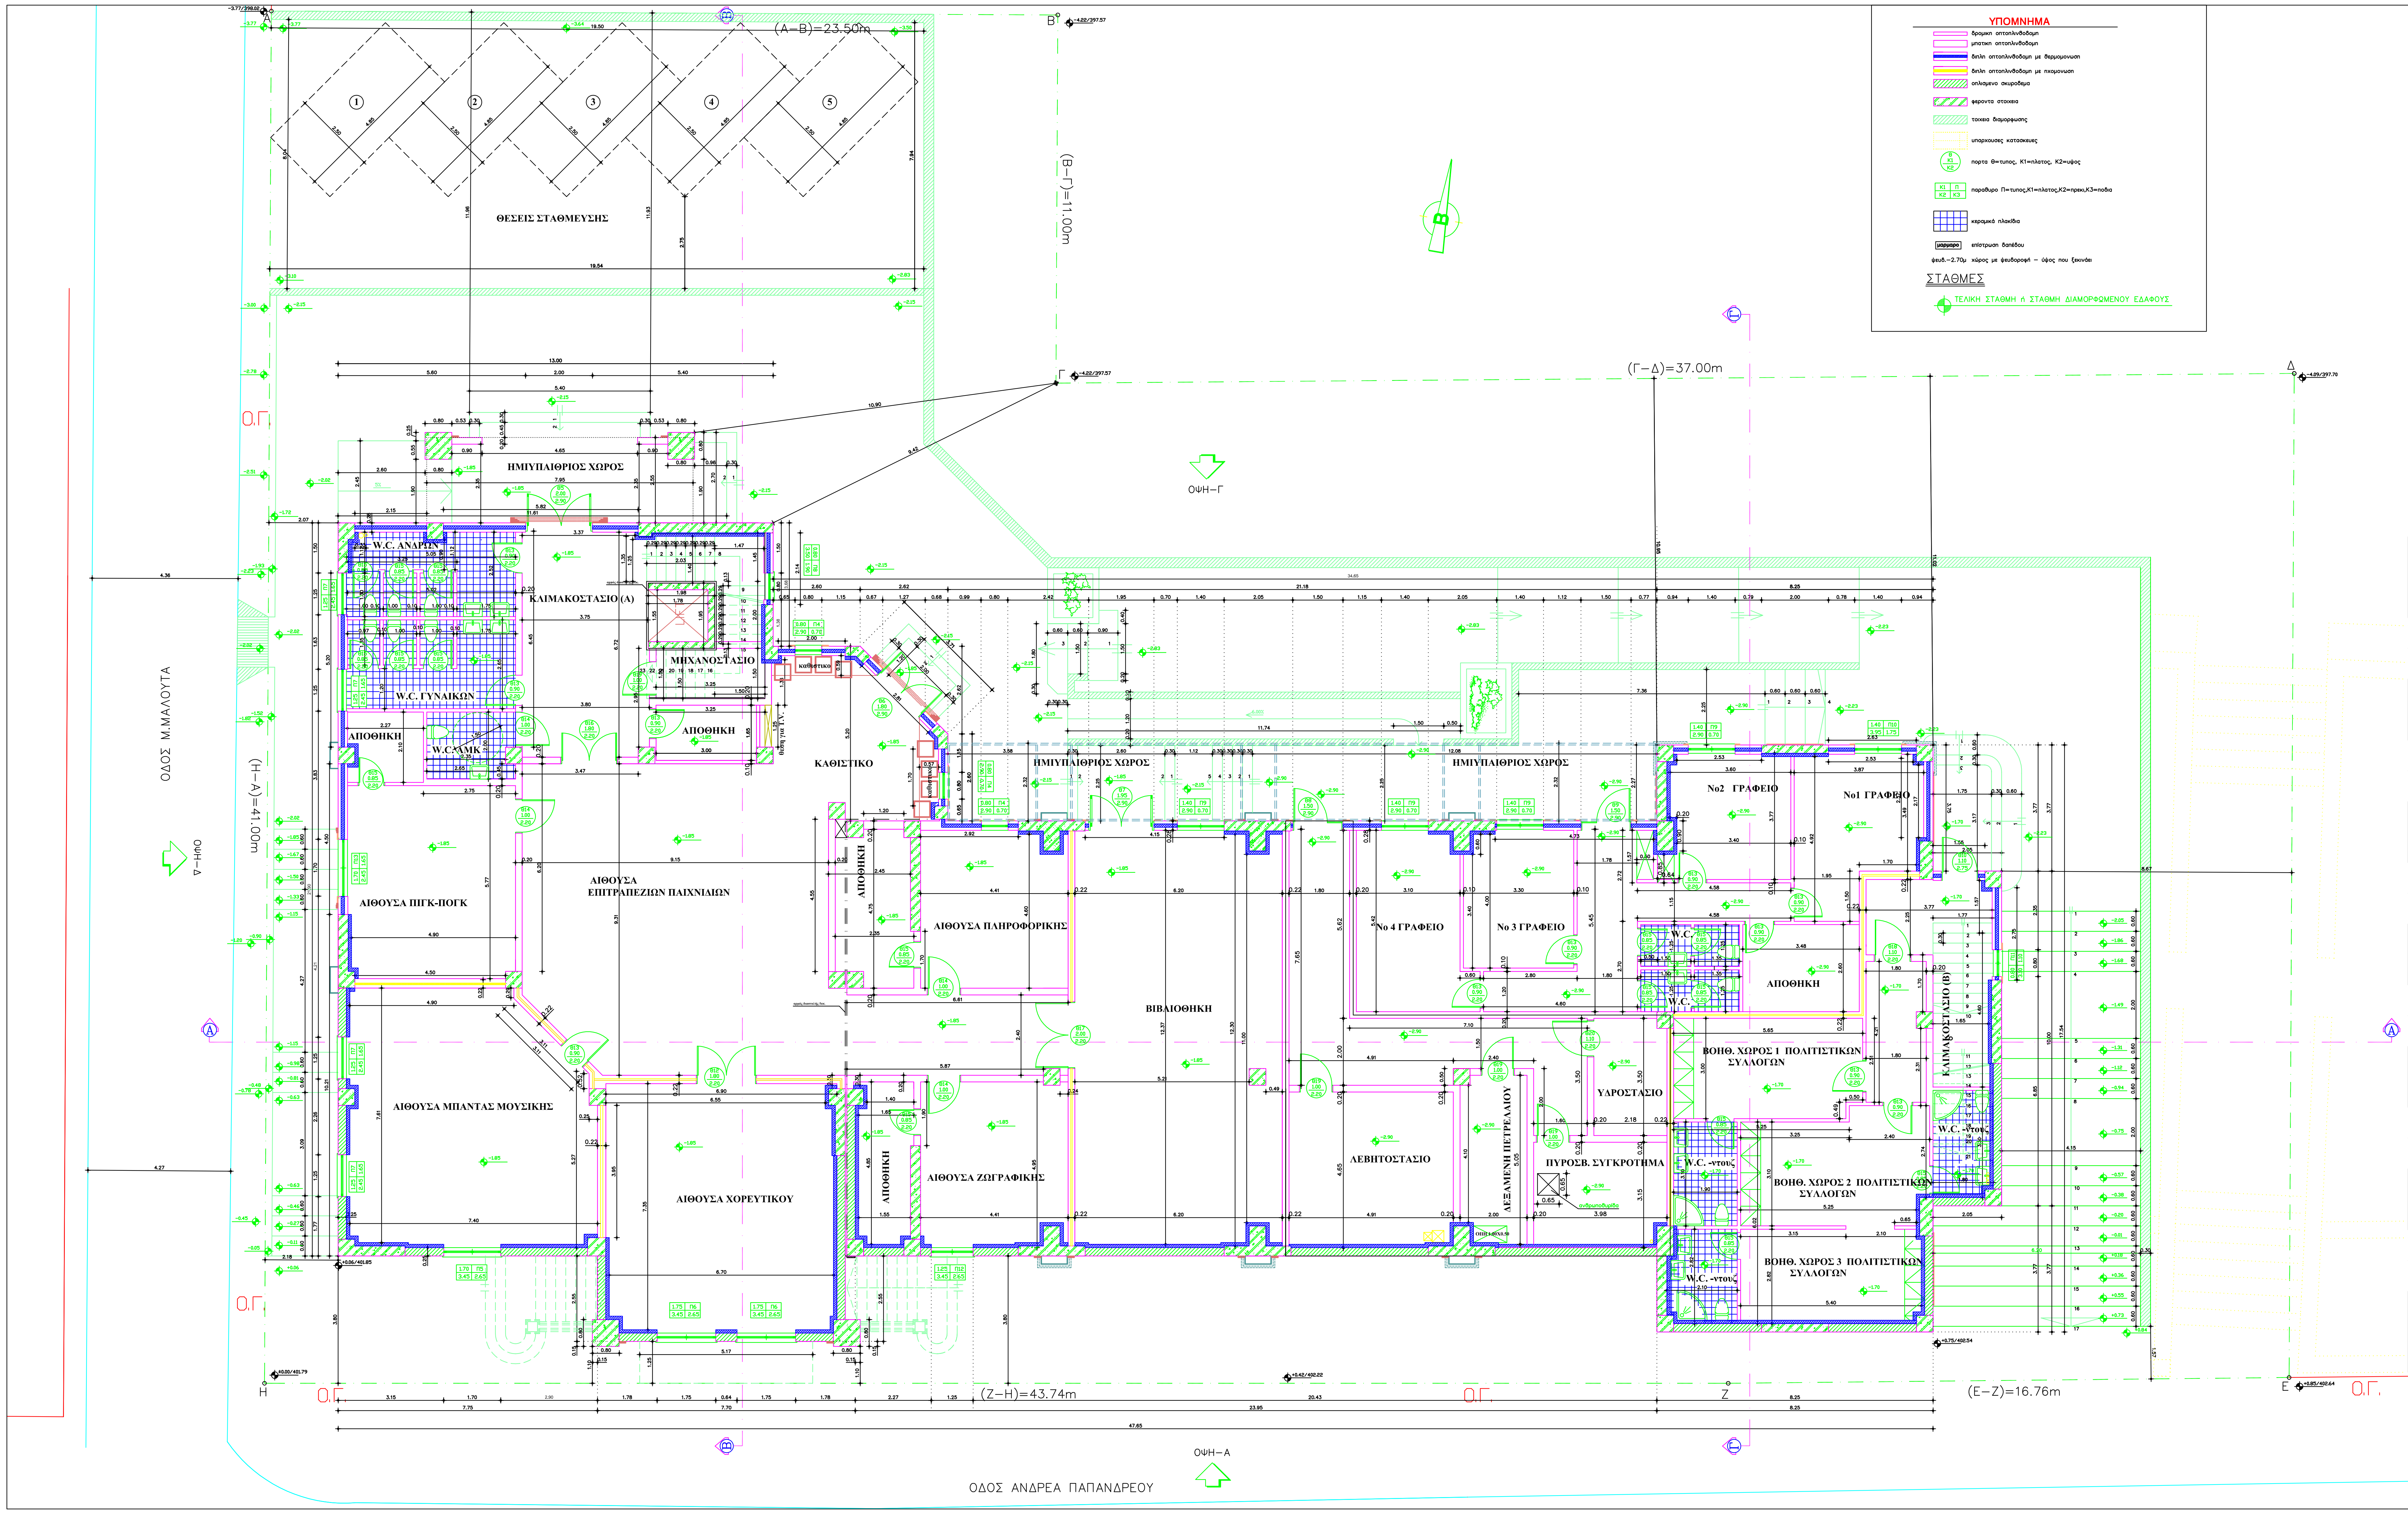
ΟΔΟΣ Μ.ΜΑΛΟΥΤΑ
ΟΔΟΣ ΑΝΔΡΕΑ ΠΑΠΑΝΔΡΕΟΥ
ΟΨΗ-Δ
ΟΨΗ-Γ
ΟΨΗ-Α
(Η-Α)=41.00m
(Α-Β)=23.50m
(Β-Γ)=11.00m
(Γ-Δ)=37.00m
(Ζ-Η)=43.74m
(Ε-Ζ)=16.76m
Ο.Γ.
ΘΕΣΕΙΣ ΣΤΑΘΜΕΥΣΗΣ
ΗΜΙΥΠΑΙΘΡΙΟΣ ΧΩΡΟΣ
W.C. ΑΝΔΡΩΝ
ΚΛΙΜΑΚΟΣΤΑΣΙΟ (Α)
W.C. ΓΥΝΑΙΚΩΝ
W.C. ΑΜΚ
ΜΗΧΑΝΟΣΤΑΣΙΟ
ΑΠΟΘΗΚΗ
ΚΑΘΙΣΤΙΚΟ
ΑΙΘΟΥΣΑ ΠΙΓΚ-ΠΟΓΚ
ΑΙΘΟΥΣΑ ΕΠΙΤΡΑΠΕΖΙΩΝ ΠΑΙΧΝΙΔΙΩΝ
ΑΙΘΟΥΣΑ ΠΛΗΡΟΦΟΡΙΚΗΣ
ΒΙΒΛΙΟΘΗΚΗ
Νο 4 ΓΡΑΦΕΙΟ
Νο 3 ΓΡΑΦΕΙΟ
Νο2 ΓΡΑΦΕΙΟ
Νο1 ΓΡΑΦΕΙΟ
W.C.
ΒΟΗΘ. ΧΩΡΟΣ 1 ΠΟΛΙΤΙΣΤΙΚΩΝ ΣΥΛΛΟΓΩΝ
ΚΛΙΜΑΚΟΣΤΑΣΙΟ (Β)
W.C. -ντους
ΒΟΗΘ. ΧΩΡΟΣ 2 ΠΟΛΙΤΙΣΤΙΚΩΝ ΣΥΛΛΟΓΩΝ
ΒΟΗΘ. ΧΩΡΟΣ 3 ΠΟΛΙΤΙΣΤΙΚΩΝ ΣΥΛΛΟΓΩΝ
ΑΙΘΟΥΣΑ ΜΠΑΝΤΑΣ ΜΟΥΣΙΚΗΣ
ΑΙΘΟΥΣΑ ΧΟΡΕΥΤΙΚΟΥ
ΑΙΘΟΥΣΑ ΖΩΓΡΑΦΙΚΗΣ
ΛΕΒΗΤΟΣΤΑΣΙΟ
ΔΕΞΑΜΕΝΗ ΠΕΤΡΕΛΑΙΟΥ
ΠΥΡΟΣΒ. ΣΥΓΚΡΟΤΗΜΑ
ΥΔΡΟΣΤΑΣΙΟ
ανθρωποθυρίδα
ΥΠΟΜΝΗΜΑ
δρομική οπτοπλινθοδομή
μπατική οπτοπλινθοδομή
διπλή οπτοπλινθοδομή με θερμομόνωση
διπλή οπτοπλινθοδομή με ηχομόνωση
οπλισμένο σκυρόδεμα
φέροντα στοιχεία
τοιχεία διαμόρφωσης
υπαρχουσες κατασκευές
πορτα Θ=τυπος, Κ1=πλατος, Κ2=υψος
παραθυρο Π=τυπος,Κ1=πλατος,Κ2=πρεκι,Κ3=ποδια
κεραμικά πλακίδια
επίστρωση δαπέδου
ψευδ.-2.70μ χώρος με ψευδοροφή - ύψος που ξεκινάει
ΣΤΑΘΜΕΣ
ΤΕΛΙΚΗ ΣΤΑΘΜΗ ή ΣΤΑΘΜΗ ΔΙΑΜΟΡΦΩΜΕΝΟΥ ΕΔΑΦΟΥΣ

ΣΚΑΡΙΦΗΜΑ ΕΜΒΑΔΟΜΕΤΡΗΣΗΣ


ΗΜΙΥΠΑΙΘΡΙΟΣ ΧΩΡΟΣ
ΗΜΙΥΠΑΙΘΡΙΟΣ ΧΩΡΟΣ

ΠΡΑΓΜΑΤΟΠΟΙΟΥΜΕΝΑ ΣΤΟΙΧΕΙΑ ΙΣΟΓΕΙΟΥ

Εμβ. ΙΣΟΓΕΟΥ ΠΟΥ ΜΕΤΡΑΕΙ ΣΤΗΝ ΚΑΛΥΨΗ
(21.90 X 13.00) + (18.22 X 5.22) – (2.62 X 2.62)/2+ (7.70 X 2.55) + (7.95 X 2.55) + (21.18 X 13.00) + (8.25 X 17.54)
+ (10.00 X 2.05) + (21.18 X 2.32) = 905.97 M2

ΗΜΙΥΠ. ΧΩΡΟΙ
(7.95 X 2.55) + (2.32 X 21.18) =69.41 M2

Εμβ. ΙΣΟΓΕΙΟΥ ΠΟΥ ΜΕΤΡΑΕΙ ΣΤΟΝ Σ.Δ.
905.97 – 69.41 =836.56 M2

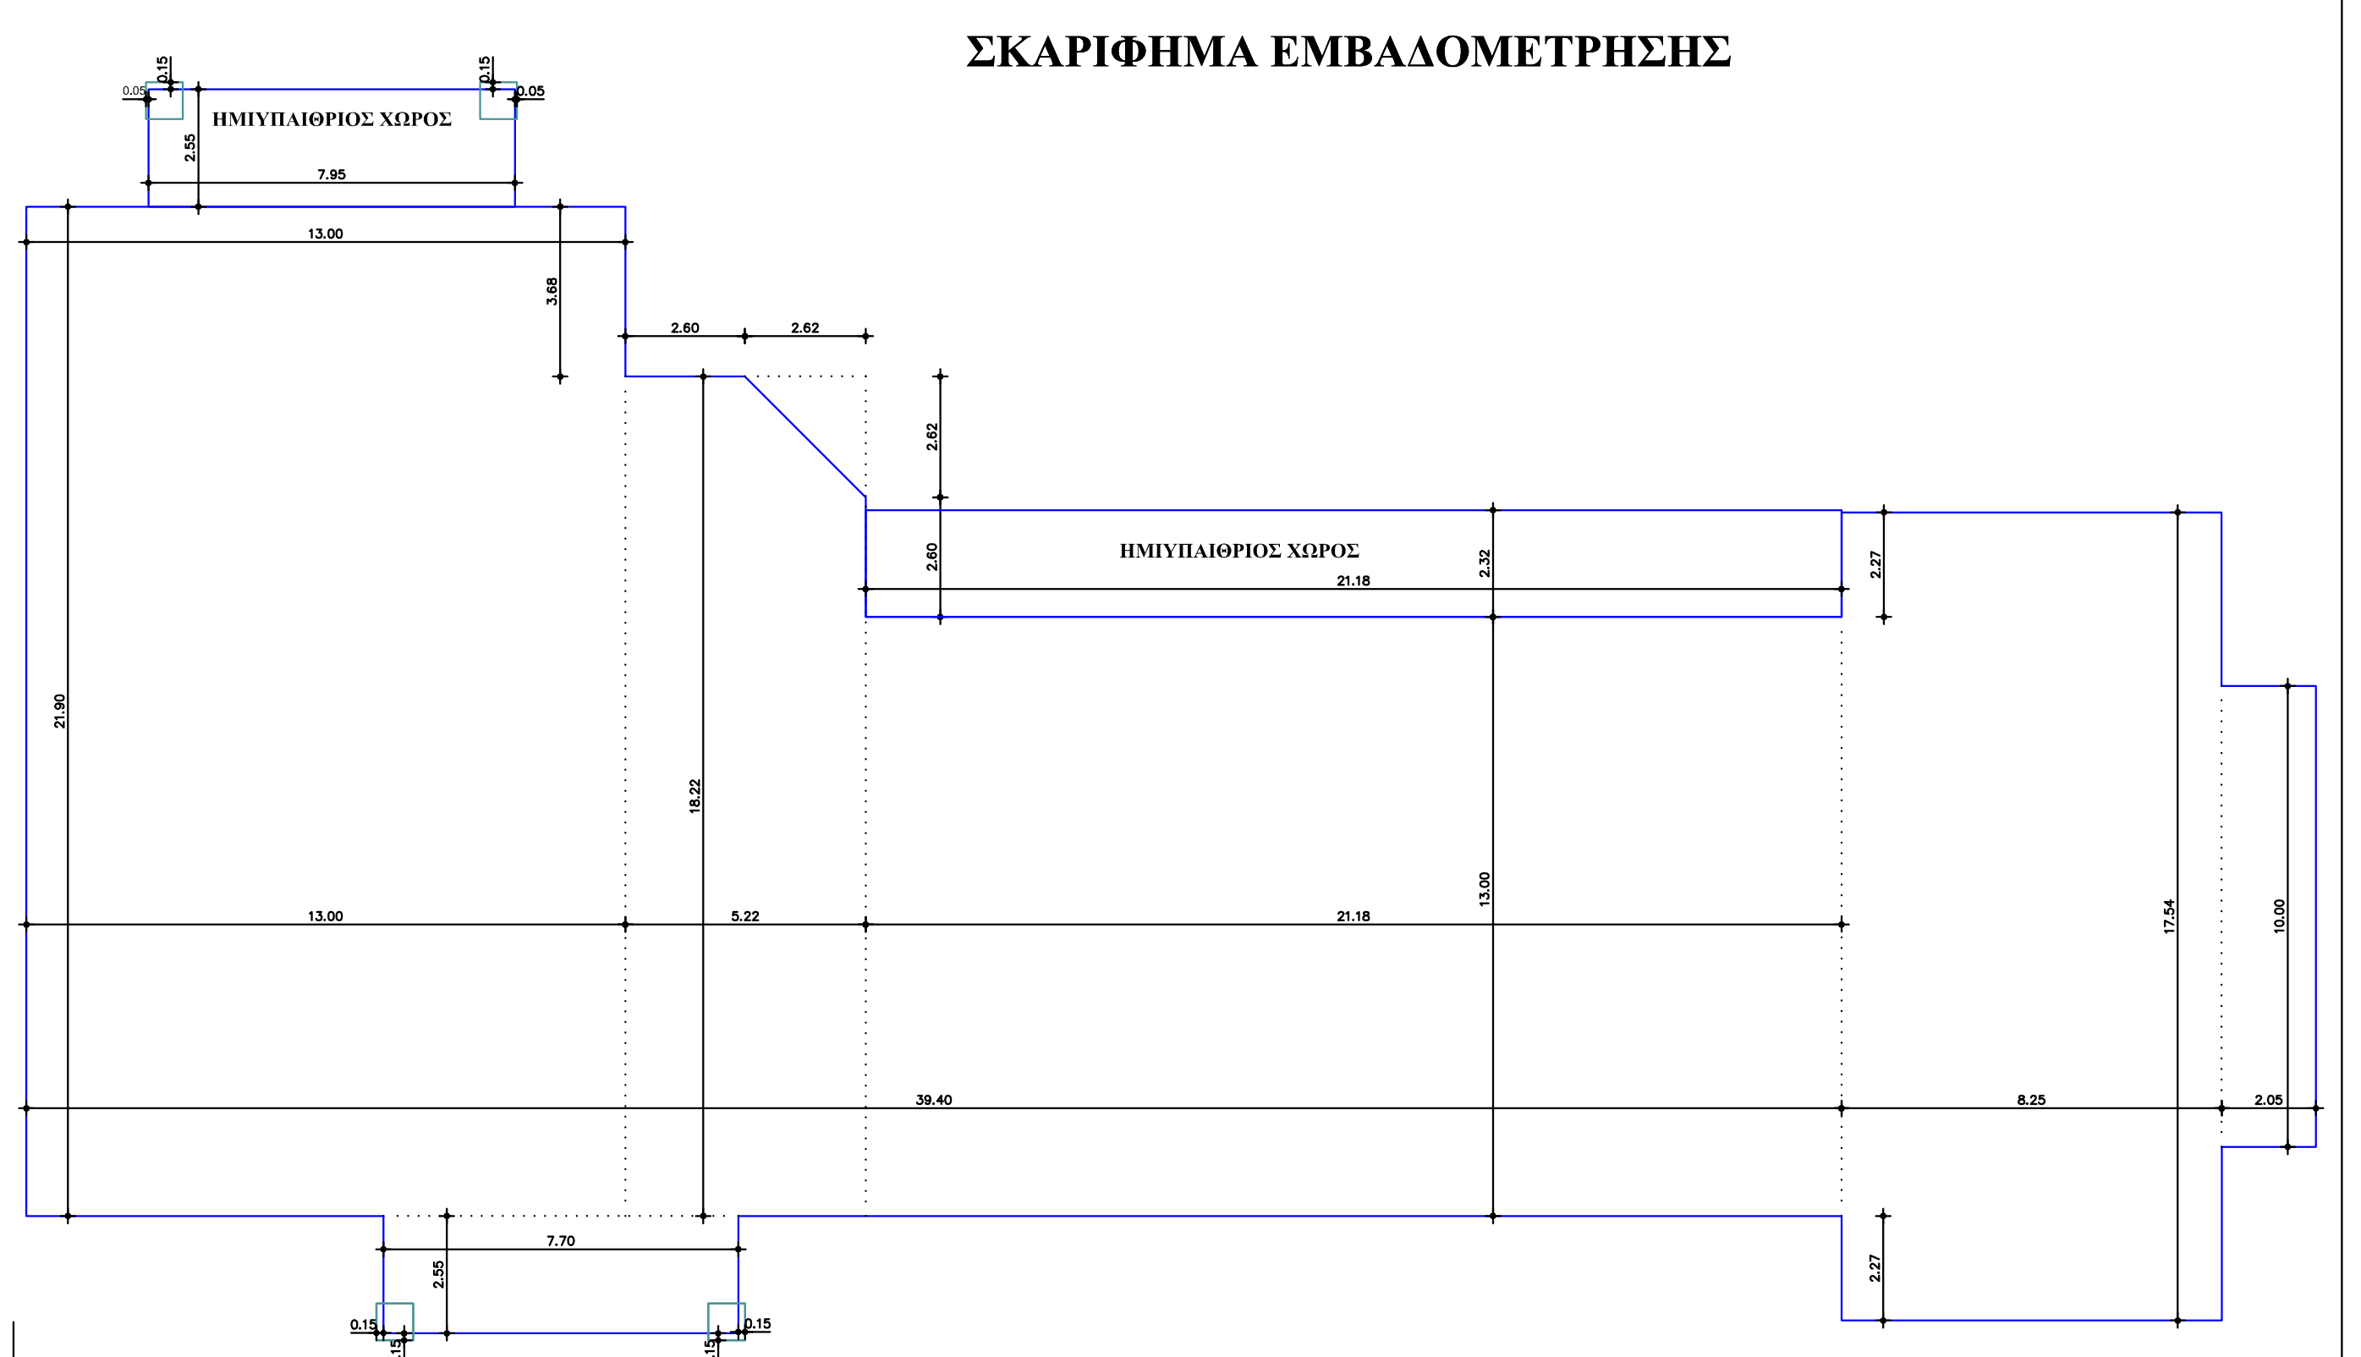ΟΓΚΟΣ ΙΣΟΓΕΙΟΥ ΠΟΥ ΜΕΤΡΑΕΙ ΣΤΟΝ Σ.Ο.

$$905.97 \times \frac{(2.09 + 1.68 + 1.40 + 4.38 + 5.05 + 4.30)}{6} = 2.853,81 \text{ M3}$$

CAD	HAND	ΗΜ/ΝΙΑ DATE	ΠΕΡΙΓΡΑΦΗ DESCRIPTION	ΣΧΕΔΙΑΣΤΗΚΕ DRAWN	ΣΥΝΤΑΧΘΗΚΕ DESIGNED	ΕΛΕΓΧΘΗΚΕ CHECKED
3		09-10-2012	ΔΙΟΡΘΩΣΗ ΣΤΙΣ ΘΕΡΜΟΜΟΝΩΣΕΙΣ	ΚΙΟΡΤΣΗΣ Ε.	ΚΙΟΡΤΣΗΣ Ε.	ΚΑΡΑΛΑΛΗ Κ.
2		7-05-2009		ΚΙΟΡΤΣΗΣ Ε.	ΚΙΟΡΤΣΗΣ Ε.	ΚΑΡΑΛΑΛΗ Κ.
1		7-05-2009	ΑΡΧΙΚΗ ΕΚΔΟΣΗ	ΚΙΟΡΤΣΗΣ Ε.	ΚΙΟΡΤΣΗΣ Ε.	ΚΑΡΑΛΑΛΗ Κ.

ΕΚΔΟΣΗ-VERSION

ΘΕΣΗ PLACE	ΣΕΡΒΙΑ	ΑΡΙΘΜΟΣ ΣΧΕΔΙΟΥ DRAWING No	ΜΒΡΑΑ02	ΚΛΙΜΑΚΑ SCALE	1:50
ΘΕΜΑ TITLE	ΚΑΤΟΨΗ ΙΣΟΓΕΙΟΥ				
ΣΤΑΔΙΟ PROJ. PHASE	ΜΕΛΕΤΗ ΕΦΑΡΜΟΓΗΣ				
ΕΡΓΟ PROJECT	ΚΤΙΡΙΟ ΠΟΛΙΤΙΣΤΙΚΟΥ ΚΕΝΤΡΟΥ ΣΕΡΒΙΩΝ				
ΕΡΓΟΔΟΤΗΣ CONTRACTOR	ΠΕΡΙΦΕΡΕΙΑ ΔΥΤΙΚΗΣ ΜΑΚΕΔΟΝΙΑΣ ΔΗΜΟΣ ΣΕΡΒΙΩΝ - ΒΕΛΒΕΝΤΟΥ				
ΑΝΑΠΤΥΞΙΑΚΗ ΔΥΤΙΚΗΣ ΜΑΚΕΔΟΝΙΑΣ ΑΕ	ΣΥΝΕΡΓΑΤΕΣ				